


Toekomstige situatie

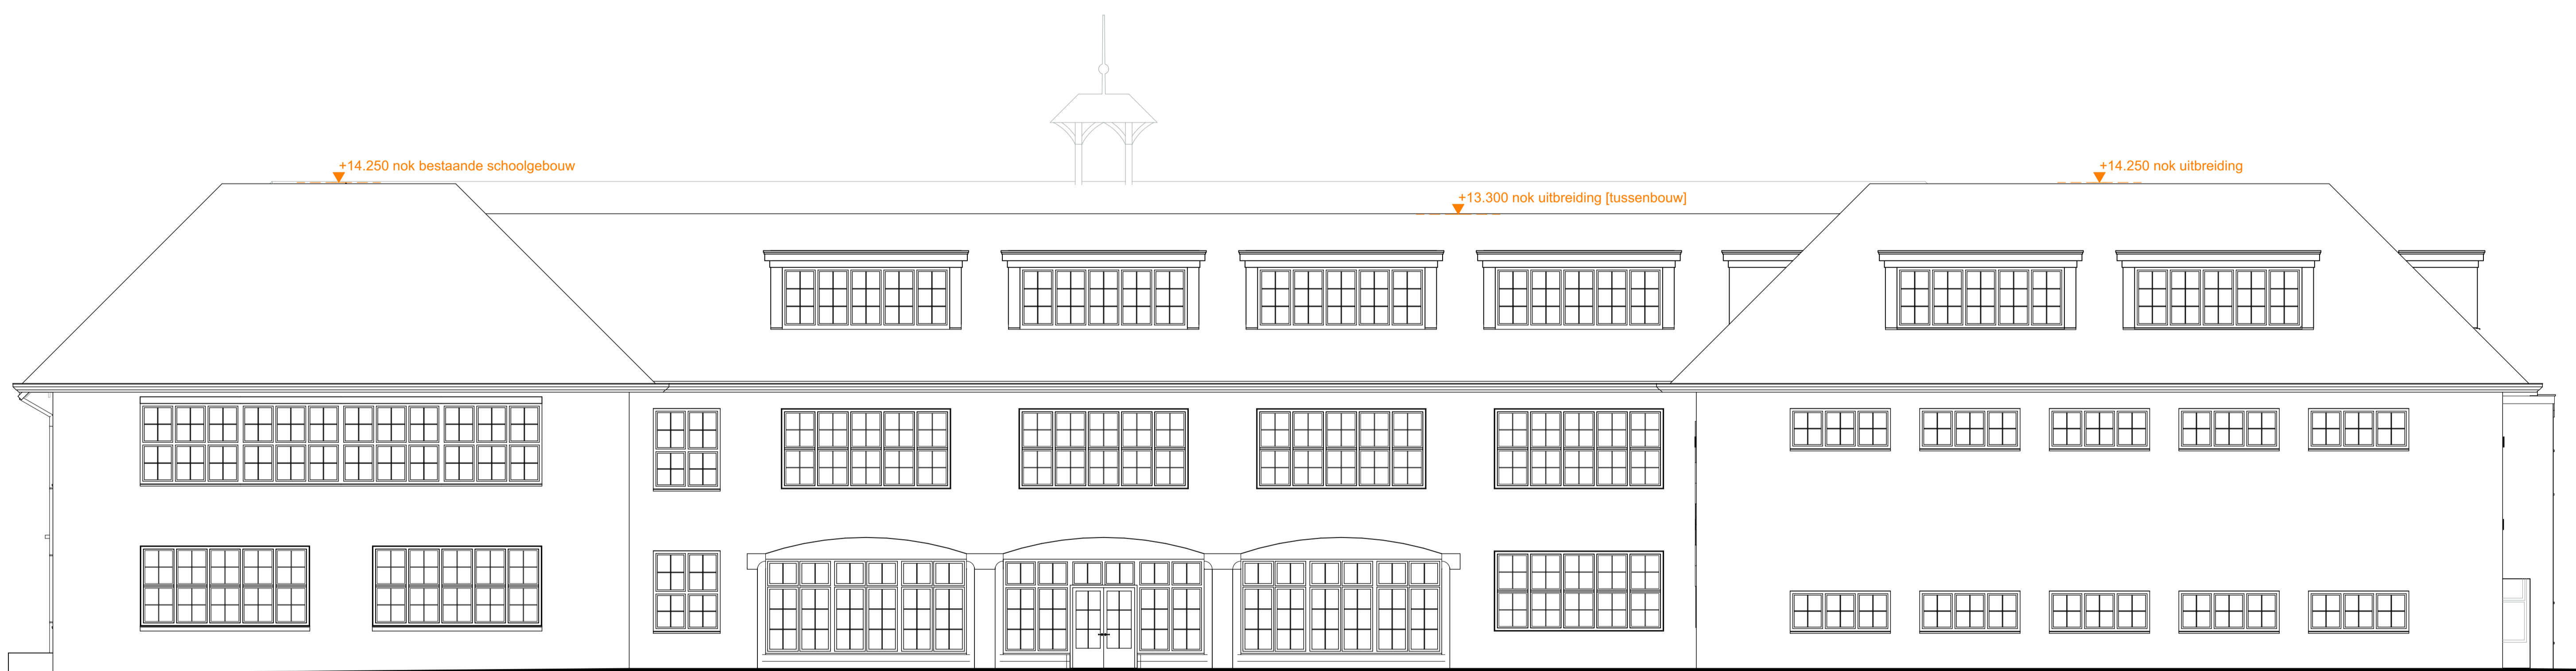

Voorgevel [Socrateslaan]



Achtergevel [Coornhertlaan]



Linkergevel [Erasmuslaan]



Rechtergevel